

Megjegyzések:

A méretek a helyszínen a kivitelezés megkezdése előtt ellenőrizendő!

A rajzokon jelzett méretek a mérvadók, vonalzóval tilos a méretvételt!

Ezen tervlap a Belsőépítészeti Kivitelezési Tervelemmel együtt kezelendő!

A kivitelező, amennyiben valamilyen hiányosságot, vagy eltérést fedez fel a tervekben haladéktalanul értesítse a Tervezőket még a munka megkezdése előtt!

A tervekben a konszignációkban megjelölt anyagoktól, színektől, felületképzési eljárásoktól a kivitelezés során eltérni csak a Tervezők előzetes beleegyezésével lehet!

A tervek a költségvetési kiírással együtt kezelendő, bármilyen eltérés esetén a tervek a mérvadók!

A kivitelező köteles betartani valamennyi technológia előírást és utasítást, függetlenül attól, hogy a tervdokumentáció erről külön rendelkezik-e!

A tervdokumentáció A/1 méretben készült és csak színes nyomtatással számít teljes értékűnek!

A Rajzok az I O LINEANDROUND tulajdonát képezik és nem másolhatók a Tervezők engedélye nélkül!

BERUHÁZÁS	HELYSZÍN	BELSŐÉPÍTÉSZ TERVEZŐ	TERVEZŐK		TERV TÍPUSA		RAJZ NEVE VÁLTOZAT FOLDSZINTI MEGLEŐZAT ÁLLAPOT ALAPRAJZ
	9400 SOPRON RÁKOCZI U. 26.		HEVESI ANNABELLA 06 30 608 9408 BELLA GÁBOR 06 30 272 2277		BELSŐÉPÍTÉSZETI KIVITELI TERV		
	MEGBÍZÓ		ÉPÍTÉSZMUNKÁRTÁRSÁK		MÉRÉRTÁNY	DÁTUM	
CIVITAS BOUTIQUE HOTEL	BANDIMAX KFT. 9400 SOPRON, SPORT U. 13.	I O LINE AND ROUND	KACSOH GÁBOR BALINT VIOLA		1:50	2018.02.22.	RAJZSZÁM CIV-M-01



Megjegyzések:

A méretek a helyszínen a kivitelezés megkezdése előtt ellenőrizendőek!

A rajzokon jelzett méretek a mérvadók, vonalzóval tilos a mérvételről!

Ezen tervlap a Belsőépítészeti Kivitelezési Tervezési Dokumentáció egyéb tervlapjaival együtt kezelendő!

A kivitelező köteles betartani valamennyi hiányosságot, vagy eltérést fedez fel a tervekben haladéktalanul értesíteni csak a Tervezőket még a munka megkezdése előtt!

A tervekben a konszignációkban megjelölt anyagoktól, színektől, felületképzési eljárásoktól a kivitelezés során eltérni csak a Tervezők előzetes beleegyezésével lehet!

A tervek a költségvetési kiírással együtt kezelendőek, bármilyen eltérés esetén a tervek a mérvadók!

A kivitelező köteles betartani valamennyi technológia előírást és utasítást, függetlenül attól, hogy a tervdokumentáció erről külön rendelkezik-e!

A tervdokumentáció A/1 méretben készül és csak színes nyomtatással számít teljes értékűnek!

A Rajzok az I O LINEANDROUND tulajdonát képezik és nem másolhatók a Tervezők engedélye nélkül!

BERUHÁZÁS	HELYSZÍN	BELSŐÉPÍTÉSZ TERVEZŐ	TERVEZŐK	TERV TÍPUSA		RAJZ NEVE VÁLTOZAT ELSŐ EMELETI ALAPRAJZ
	9400 SOPRON RÁKÓCZI U. 26.		HEVESI ANNABELLA BELLA GÁBOR	BELSŐÉPÍTÉSZETI KIVITELI TERV		
	MEGBÍZÓ		ÉPÍTÉSZMUNKÁRTÁRSÁK	MÉRÉ TARANY	DÁTUM	
CIVITAS BOUTIQUE HOTEL	BANDIMAX KFT. 9400 SOPRON, SPORT U. 13.	I O LINE AND ROUND	KACSOH GÁBOR BALINT VIOLA	1:50	2018.02.22.	RAJZSZÁM CIV-M-02



Megjegyzések:

A méretek a helyszínen a kivitelezés megkezdése előtt ellenőrizendők!

A rajzokon jelzett méretek a mérvadók, vonalszóló tilos a mérvetvélt!

Ezen tervlap a Belsőépítészeti Kivitelezési Tervelemmentáció egyéb tervlapjaival együtt kezelendő!

A kivitelező, amennyiben valamilyen hiányosságot, vagy eltérést fedez fel a tervekben haladéktalanul értesítse a Tervezőket még a munka megkezdése előtt!

A tervekben a konszignációkban megjelölt anyagoktól, színektől, felületképzési eljárásoktól a kivitelezés során eltérni csak a Tervezők előzetes beleegyezésével lehet!


A tervek a költségvetési kiírással együtt kezelendők, bármilyen eltérés esetén a tervek a mérvadók!

A kivitelező köteles betartani valamilyen technológia előírát és utasítást, függetlenül attól, hogy a tervdokumentáció erről külön rendelkezik-e!

A tervdokumentáció A/1 méretben lényűt és csak színes nyomtatással számít teljes értékűnek!

A Rajzok az I O LINEANDROUND tulajdonát képezik és nem másolhatók a Tervezők engedélye nélkül!

BERUHÁZÁS	HELYSZÍN	BELSŐÉPÍTÉSZ TERVEZŐ	TERVEZŐK	TERV TÍPUSA		RAJZ NEVE VÁLTOZAT MÁSODIK EMELETI ALAPRAJZ
	9400 SOPRON RÁKÓCZI U. 26.		HEVESI ANNABELLA 06 30 608 9408 BÉLLA GÁBOR 06 30 272 2277		BELSŐÉPÍTÉSZETI KIVITELI TERV	
	MEGBÍZÓ		ÉPÍTÉSZMUNKÁRTÁRSÁK			
CIVITAS BOUTIQUE HOTEL	BANDIMAX KFT. 9400 SOPRON, SPORT U. 13.		KACSOH GÁBOR BALINT VIOLA	1:50	2018.02.22.	RAJZSZÁM CIV-M-03

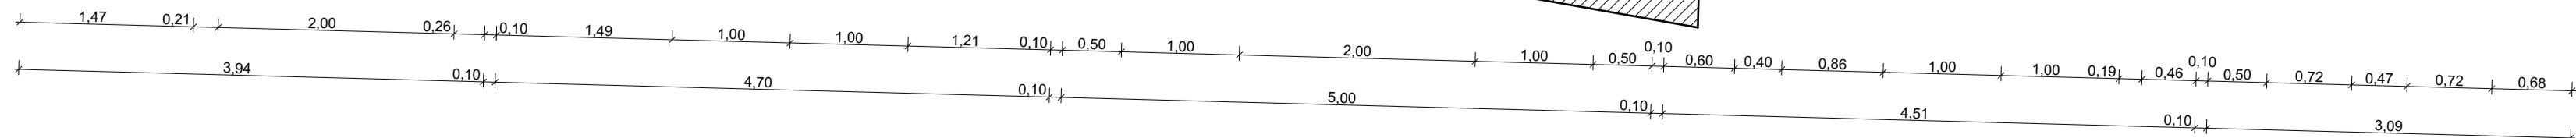

Megjegyzések:

A méretek a helyszínen a kivitelezés megkezdése előtt ellenőrizendő!

A rajzokon jelzett méretek a mérvadók, vonalozással tilos a mérvétel!

Ezen tervlap a Belsőépítészeti kiviteli tervdokumentáció egyéb tervlapjaival együtt kezelendő!

A kivitelezés, amennyiben valamilyen hiányosságot, vagy eltérést fedez fel a tervekben haladéktalanul értesítse a Tervezőket még a munka megkezdése előtt!

A tervekben a konszolidációban megjelölt anyagok, színek, felületképzési eljárásoktól a kivitelezés során eltérni csak a Tervezők előzetes beleegyezésével lehetséges!

A tervek a költségvetési kiírással együtt kezelendők, bármilyen eltérés esetén a tervek a mérvadókak!

A kivitelezés kötelező betartani valamennyi technológia előírás és utasítás, függetlenül attól, hogy a tervdokumentáció erről külön rendelkezik-e!

A tervdokumentáció A/1 méretben készül és csak színes nyomtatással számít tétel értékének!

A Rajzok az O LINE/ANDRUD tulajdonát képezik és nem másolhatók a Tervezők engedélye nélkül!