



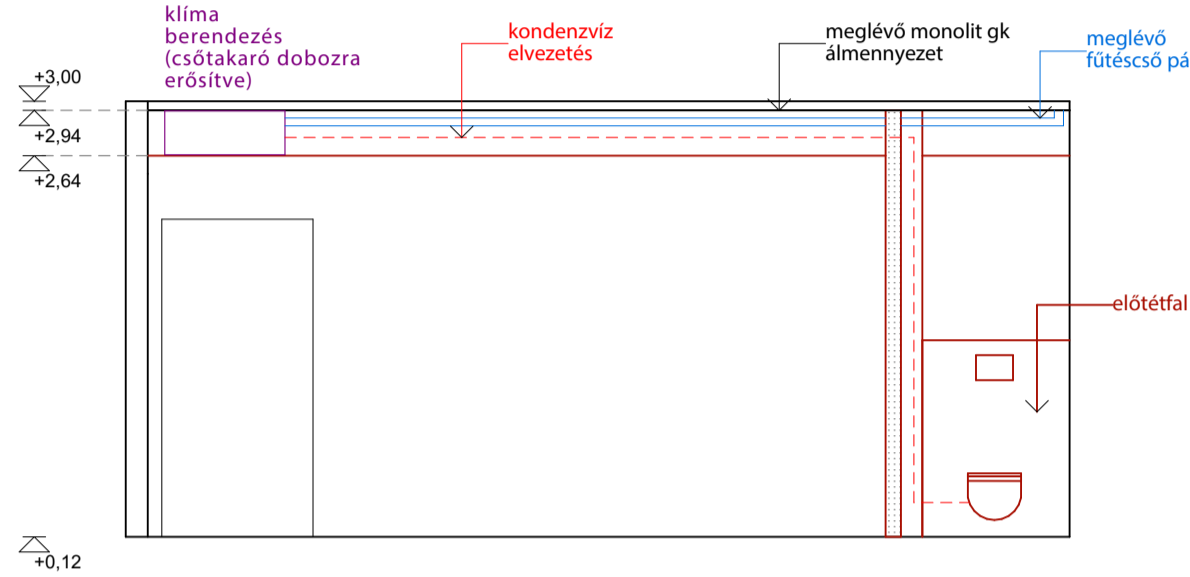


A-A METSZET

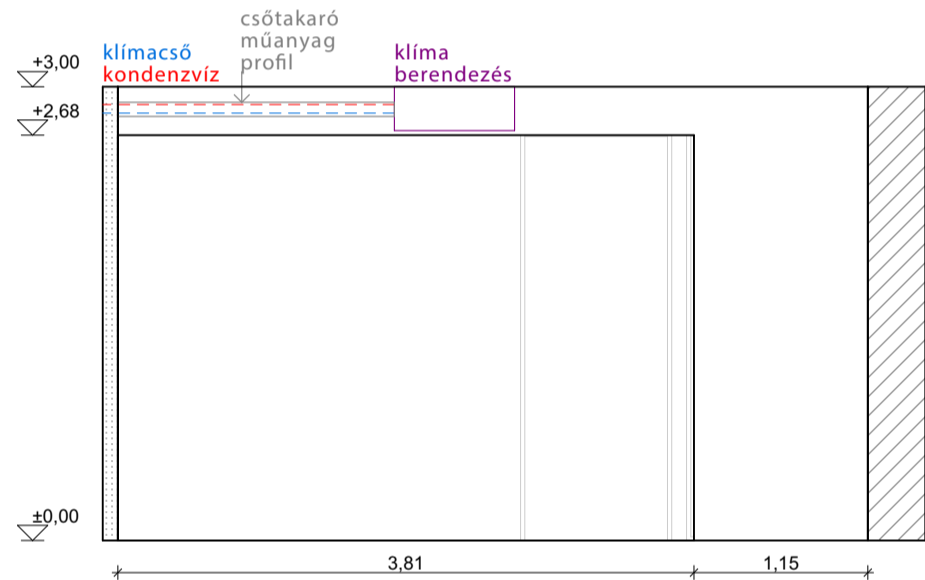

C-C METSZET



B-B METSZET

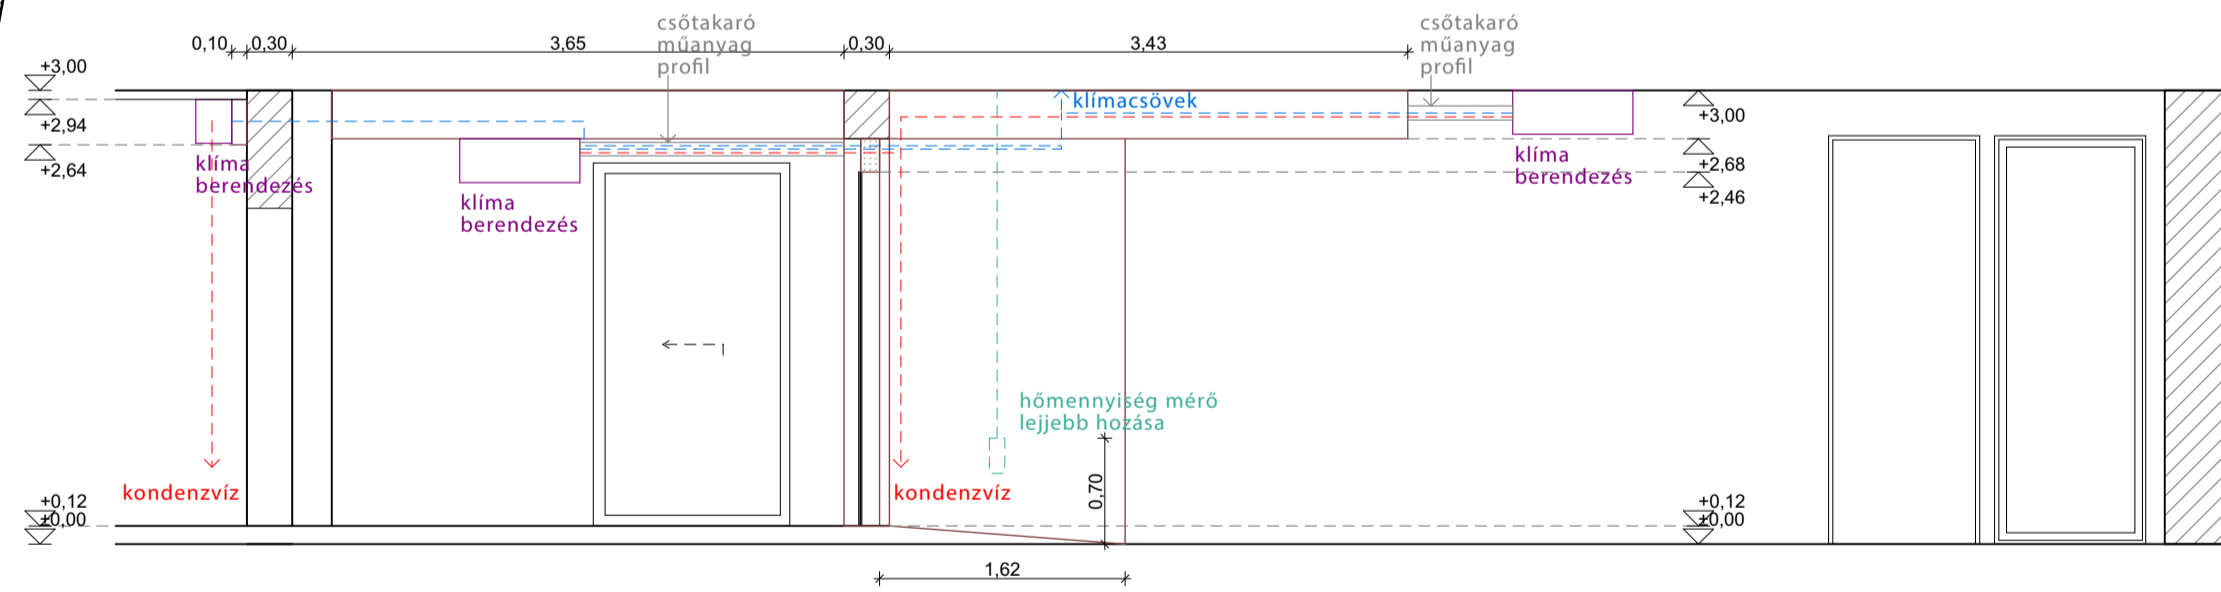

Megjegyzések:

A méretek a helyszínen a kivitelezés megkezdése előtt ellenőrizendők!

A rajzokon jelzett méretek a mérvadók, vonalzóval tilos a méretvételt!

Ezen tervlap a Belsőépítészeti Kivitelezési Tervdokumentáció egyéb tervlapjaival együtt kezelendő!

A kivitelező, amennyiben valamilyen hiányosságot, vagy eltérést fedez fel a terveken haladéktalanul értesítse a Tervezőket még a munka megkezdése előtt!

A terveken a konzignációkban megjelölt anyagoktól, színektől, felületképzési eljárásoktól a kivitelezés során eltérni csak a Tervezők előzetes beleegyezésével lehet!

A tervek a költségvetési kiírással együtt kezelendők, bármilyen eltérés esetén a tervek a mérvadók!

A kivitelező köteles betartani valamilyen technológia előírását és utasítását, függetlenül attól, hogy a tervdokumentáció erről külön rendelkezik-e!

A tervdokumentáció A/1 méretben készül és csak színes nyomtatással számít teljes értékűnek!

A Rajzok az I O LINEANDROUND tulajdonát képezik és nem másolhatók a Tervezők engedélye nélkül!

BERUHÁZÁS	HELYSZÍN	BELSŐÉPÍTÉSZ TERVEZŐ	TERVEZŐK	TERV TÍPUSA		RAJZ NEVE
	9400 SOPRON RÁKÓCZI U. 26.		HEVESI ANNABELLA BELLA GÁBOR	06 30 608 9408 06 30 272 277	FOLDSZINTI	WÁLTOZAT
	MEGBÍZÓ		BELSŐÉPÍTÉSZETI KIVITELI TERV			ALMÉNNYEZETI ALAPRAJZ
CIVITAS BOUTIQUE HOTEL	BANDIMAX KFT. 9400 SOPRON, SPORT U. 13.	<div>I O</div> <div>LINE AND ROUND</div>	ÉPÍTÉSZMUNKATÁRSÁK	MÉRÉ TARÁNY	DÁTUM	RAJZSZÁM
	KACSOH GÁBOR BALINT VIOLA		1:50	2018.02.22.	06-CIV-TÁ-01	



Megjegyzések:

A méretek a helyszínen a kivitelezés megkezdése előtt ellenőrizendők!

A rajzokon jelzett méretek a mérvadók, vonalzóval tilos a mérvétel!

Ezen tervlap a Betsőépítészeti kiviteli tervdokumentáció egyéb tervlapjaival együtt kezelendő!

A kivitelező, amennyiben valamilyen hiányosságot, vagy eltérést fedez fel a tervekben haladéktalanul értesítse a Tervezőket még a munka megkezdése előtt!

A tervekben a konszignációkban megjelölt anyagoktól, színektől, felületképzési eljárásoktól a kivitelezés során eltérni csak a Tervezők előzetes beleegyezésével lehet!

A tervek a költségvetési kiírással együtt kezelendők, bármilyen eltérés esetén a tervek a mérvadók!

A kivitelező köteles betartani valamennyi technológia előírást és utasítást, függetlenül attól, hogy a tervdokumentáció erről külön rendelkezik-e!

A tervdokumentáció A/1 méretben készül és csak színes nyomtatással számít teljes értékűnek!

A Rajzok az I O LINEANDROUND tulajdonát képezik és nem másolhatók a Tervezők engedélye nélkül!

BERUHÁZÁS	HELYSZÍN	BELSŐÉPÍTÉSZ TERVEZŐ	TERVEZŐK	TERV TÍPUSA		RAJZ NÉVÉ ELŐ EMELETI ÁLMENNYEZETI ALAPRAJZ
	9400 SOPRON RÁKÓCZI U. 26.		HEVESI ANNABELLA BÉLLA GÁBOR	06 30 608 9408 06 30 272 2277	BELSŐÉPÍTÉSZETI KIVITELI TERV	
	MEGBÍZÓ		ÉPÍTÉSZMUNKATÁRSÁK	MÉRÉTERÁNY	DÁTUM	
CIVITAS BOUTIQUE HOTEL	BANDIMAX KFT. 9400 SOPRON, SPORT U. 13.	I O LINE AND ROUND	KACSOH GÁBOR BALINT VIOLA	1:50	2018.02.22.	RAJZSZÁM 06-CIV-TÁ-02



Megjegyzések:

A méretek a helyszínen a kivitelezés megkezdése előtt ellenőrzendők!

A rajzokon jelzett méretek a mérvadók, vonalzóval tilos a mérvételről!

Ezen tervlap a Belsőépítészeti Kivitelezési Tervelemmel együtt kezelendő!

A kivitelező, amennyiben valamilyen hiányosságot, vagy eltérést fedez fel a tervekben haladéktalanul értesítse a Tervezőket még a munka megkezdése előtt!

A tervekben a konszignációkban megjelölt anyagoktól, színektől, felületképzési eljárásoktól a kivitelezés során eltérni csak a Tervezők előzetes beleegyezésével lehet!

A tervek a költségvetési kiírással együtt kezelendők, bármilyen eltérés esetén a tervek a mérvadók!

A kivitelező köteles betartani valamennyi technológia előírást és utasítást, függetlenül attól, hogy a tervdokumentáció erről külön rendelkezik-e!

A tervdokumentáció A/1 méretben készül és csak színes nyomtatással számít teljes értékűnek!

A Rajzok az I O LINEANDROUND tulajdonát képezik és nem másolhatók a Tervezők engedélye nélkül!

BERUHÁZÁS	HELYSZÍN	BELSŐÉPÍTÉSZ TERVEZŐ	TERVEZŐK		TERV TÍPUSA		RAJZ NEVE MÁSODIK EMELETI ÁLMENNYEZETI ALAPRAJZ
	9400 SOPRON RÁKOCZI U. 26.		HEVESI ANNABELLA BELLA GÁBOR 06 30 608 9408 06 30 272 2277		BELSŐÉPÍTÉSZETI KIVITELI TERV		
	MEGBÍZÓ		ÉPÍTÉSZMUNKATÁRSÁK		MÉRÉTERÁNY	DÁTUM	
CIVITAS BOUTIQUE HOTEL	BANDIMAX KFT. 9400 SOPRON, SPORT U. 13.		KACSOH GÁBOR BALINT VIOLA		1:50	2018.02.22.	RAJZSZÁM 06-CIV-TÁ-03



Megjegyzések:

A méretek a helyszínen a kivitelezés megkezdése előtt ellenőrizendők!

A rajzokon jelzett méretek a mérvadók, vonalzóval tilos a méretvételt!

Ezen tervlap a Belsőépítészeti Kivitelezési Tervezési Dokumentáció egyéb tervlapjaival együtt kezelendő!

A kivitelező, amennyiben valamilyen hiányosságot, vagy eltérést fedez fel a tervekben haladéktalanul értesítse a Tervezőket még a munka megkezdése előtt!

A tervekben a konszignációkban megjelölt anyagoktól, színektől, felületképzési eljárásoktól a kivitelezés során eltérni csak a Tervezők előzetes beleegyezésével lehet!

A tervek a költségvetési kiírással együtt kezelendők, bármilyen eltérés esetén a tervek a mérvadók!

A kivitelező köteles betartani valamennyi technológia előírást és utasítást, függetlenül attól, hogy a tervdokumentáció erről külön rendelkezik-e!

A tervdokumentáció A/1 méretben készült és csak színes nyomtatással számít teljes értékűnek!

A Rajzok az I O LINEANDROUND tulajdonát képezik és nem másolhatók a Tervezők engedélye nélkül!

BERUHÁZÁS	HELYSZÍN	BELSŐÉPÍTÉSZ TERVEZŐ	TERVEZŐK		TERV TÍPUSA		RAJZ NEVE VÁLTOZAT HARMADIK EMELETI ÁLMENNYEZETI ALAPRAJZ
	9400 SOPRON RÁKOCZI U. 26.		HEVESI ANNABELLA 06 30 608 9408 BÉLLA GÁBOR 06 30 272 2277		BELSŐÉPÍTÉSZETI KIVITELI TERV		
	MEGBÍZÓ		ÉPÍTÉSZMUNKATÁRSÁK		MÉRÉTERÁNY	DÁTUM	
CIVITAS BOUTIQUE HOTEL	BANDIMAX KFT. 9400 SOPRON, SPORT U. 13.		KACSOH GÁBOR BALINT VIOLA		1:50	2018.02.22.	RAJZSZÁM 06-CIV-TÁ-04